


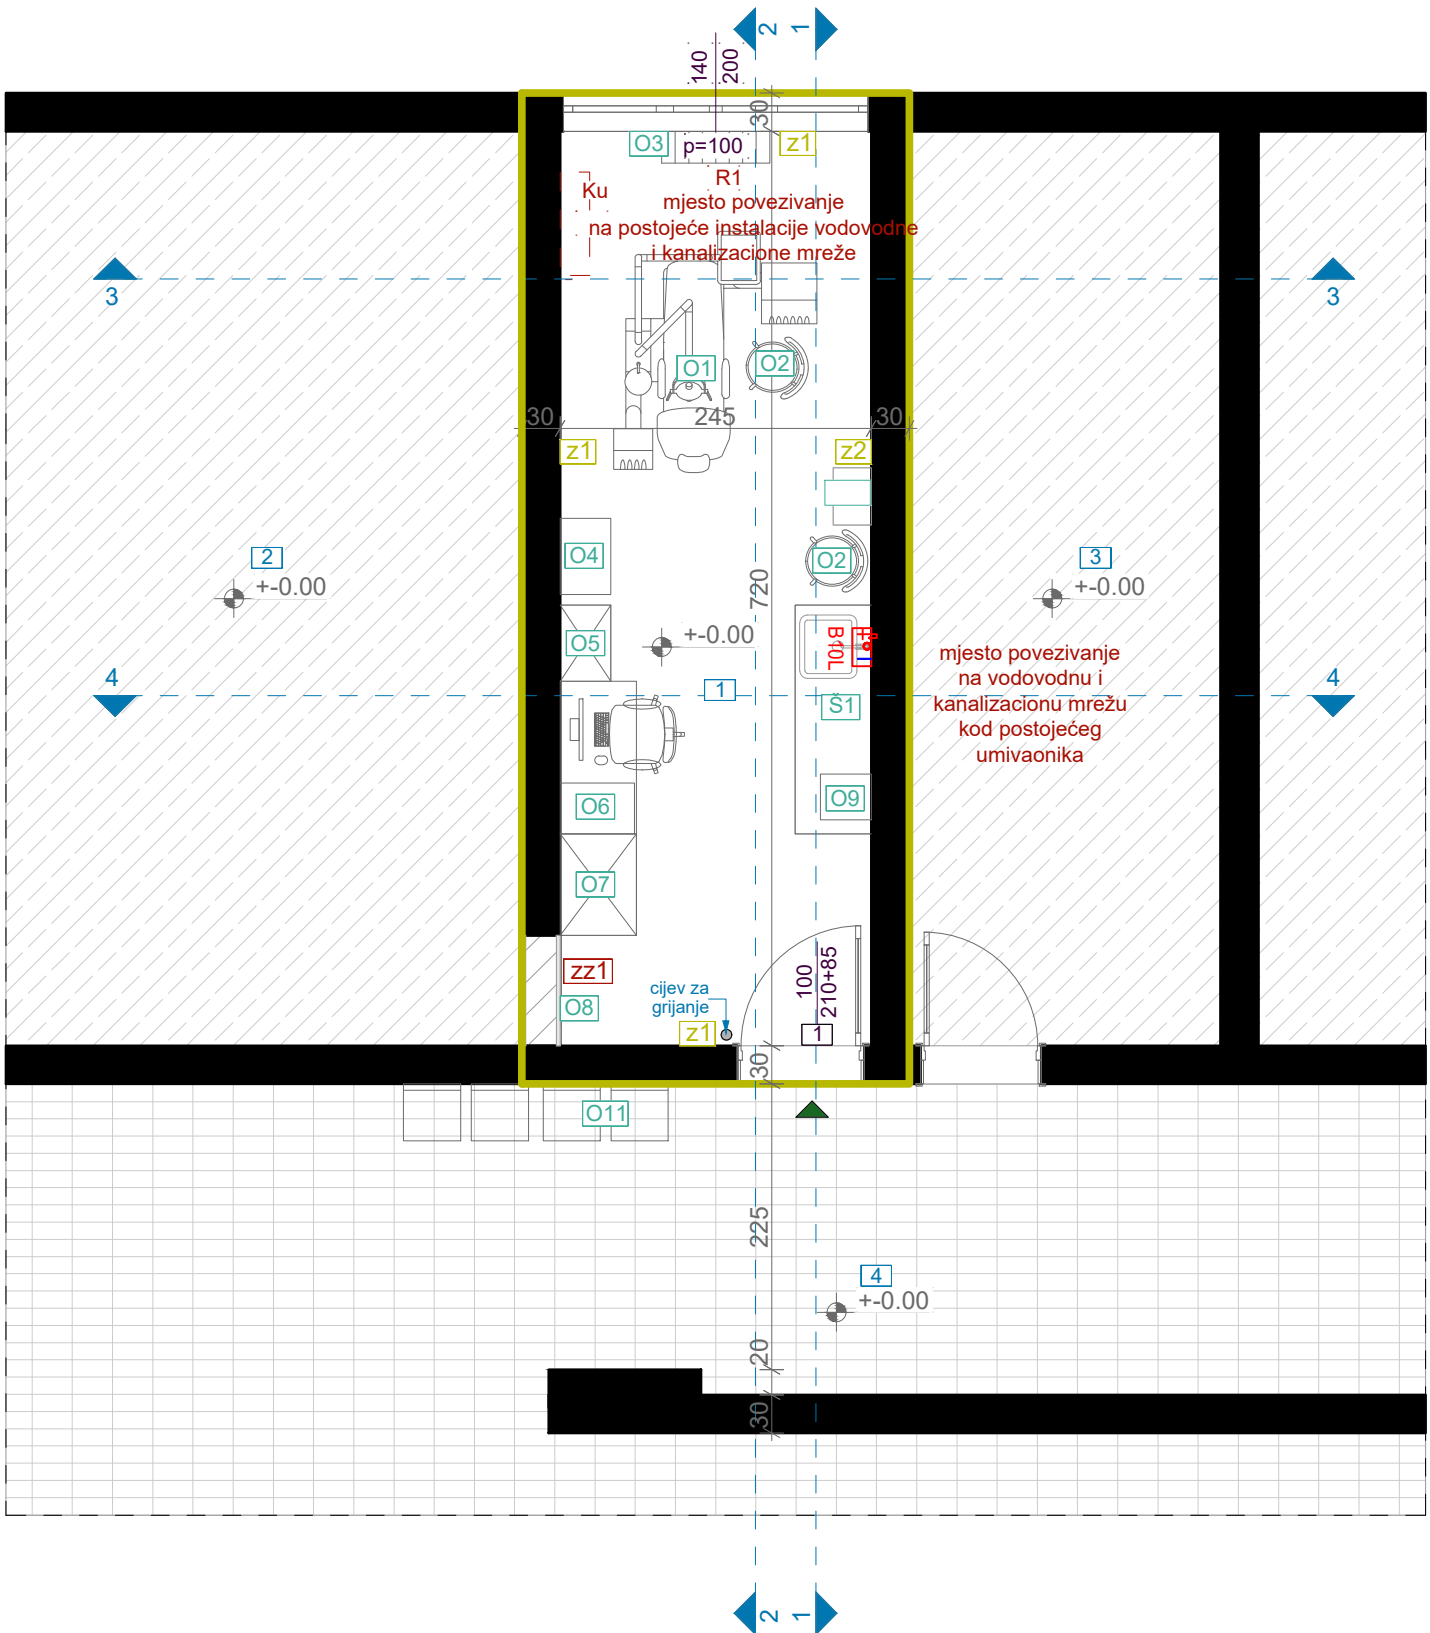

OSNOVA/ PLANIRANO STANJE, R=1:50

LEGENDA - PROSTORIJE					
br	naziv prostorije	obrada poda	obrada zida	obrada plafona	m ²
1	ordinacija	pvc	disperzija/pvc vodootporna tapeta	disperzija	17,64
2	zbornica	linoleum	disperzija	disperzija	
3	biblioteka	linoleum	disperzija	disperzija	
4	hodnik	keramika	masna boja	disperzija	

LEGENDA - OZNAKE	
	Vodovod
	Fekalna kanal.

PROJEKTANT:  "URBI.PRO" d.o.o., Podgorica, ul. Radosava Burića bb, telefon 067/006-012, e-mail urbi.pro@t-com.me PDV: 30/31-14987-7, PIB: 03059847	INVESTITOR: Ministarstvo prosvjete Crne Gore		
Objekat: Stomatološke ambulante u osnovnim i srednjim školama - JU OŠ "Vladislav Št. Ribnikar" Bijelo Polje	Lokacija: Rasovo, b.b. Bijelo Polje		
Glavni inženjer: Dušan Džudović, d.i.a.	Vrsta tehničke dokumentacije: GLAVNI PROJEKAT		
Odgovorni inženjer: Jovana Perović, spec.sci.grad.	Dio tehničke dokumentacije: Hidrotehničke instalacije		RAZMJERA: R=1:50
Saradnici:	Prilog: Osnova prostorije namijenjene funkciji ambulante - planirano stanje	Broj priloga: 01	Broj strane:
Datum izrade i M.P. Februar, 2023.	Datum revizije i M.P.		